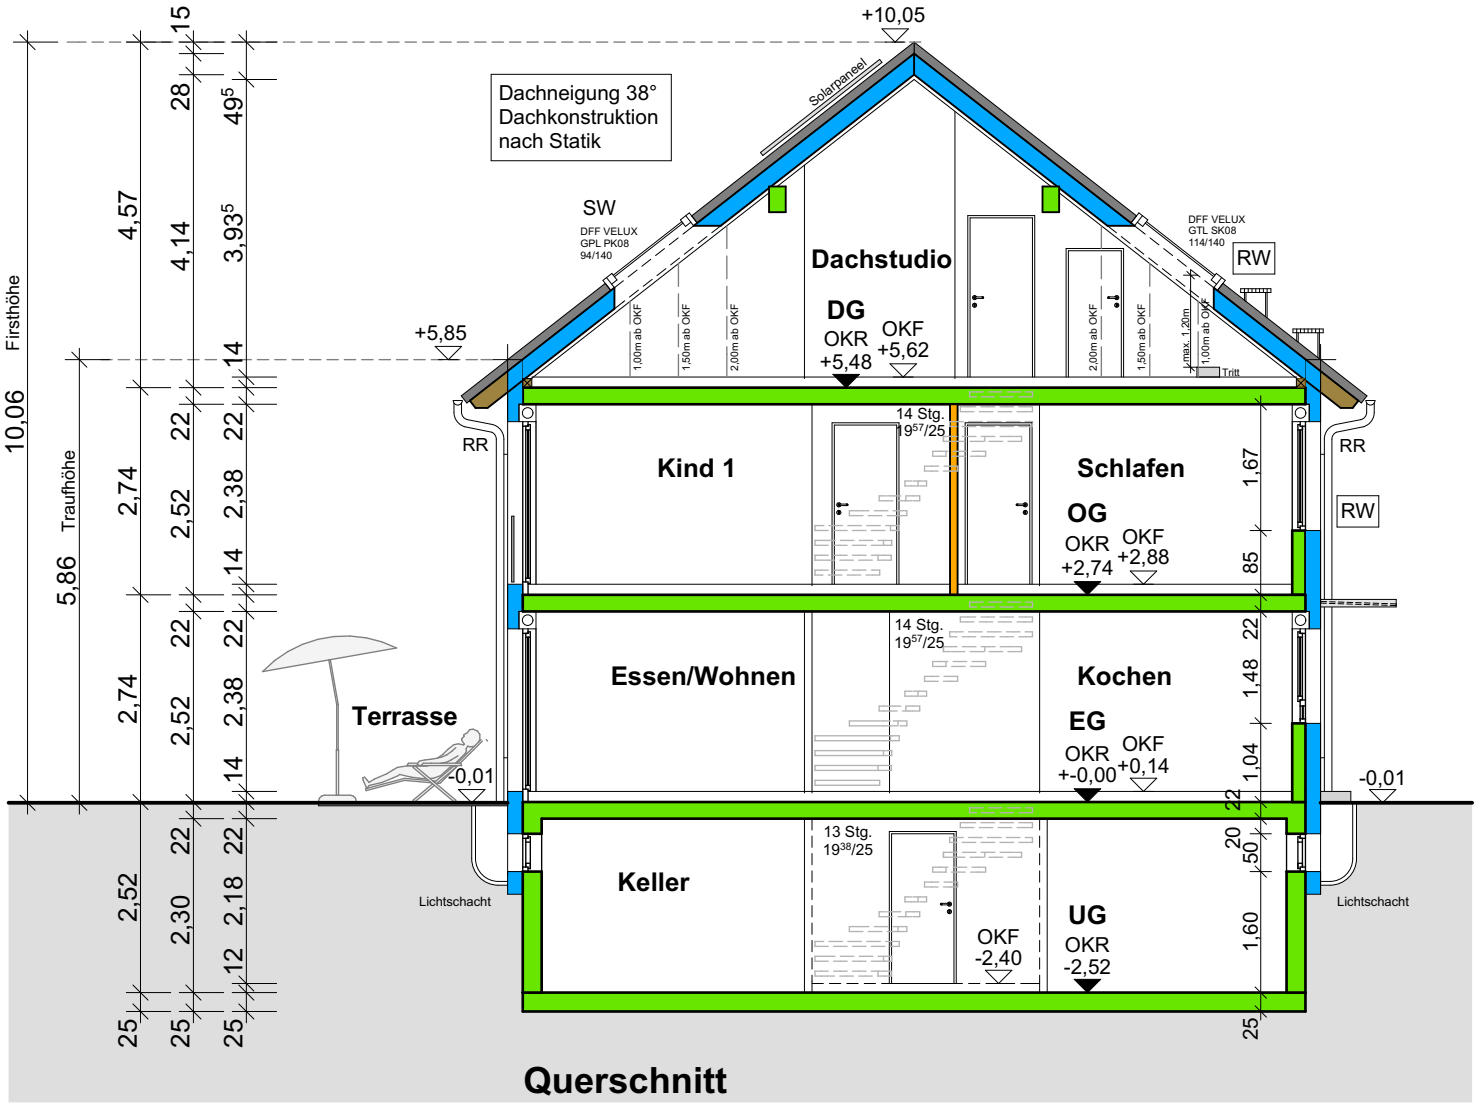

PLANUNGSPHASE:	**VERTRIEBSPLÄNE**	PLAN-BEZEICHNUNG:	**Querschnitt**	PROJEKT:	**Neubau von 2 DHH, 3 RH**
	Haustyp: Achsmaß 6.00 m		**M 1:100**		**5 Carports und 5 Stellplätze**
	Hauslänge 10.75 m				**Im Mittel**
2020-06-15	Satteldach DN 38°				**Mosbach**

GENERAL-UNTERNEHMEN: weisenburger bau

Werkstraße 11 • 76437 Rastatt • Telefon 0721 / 61935-0