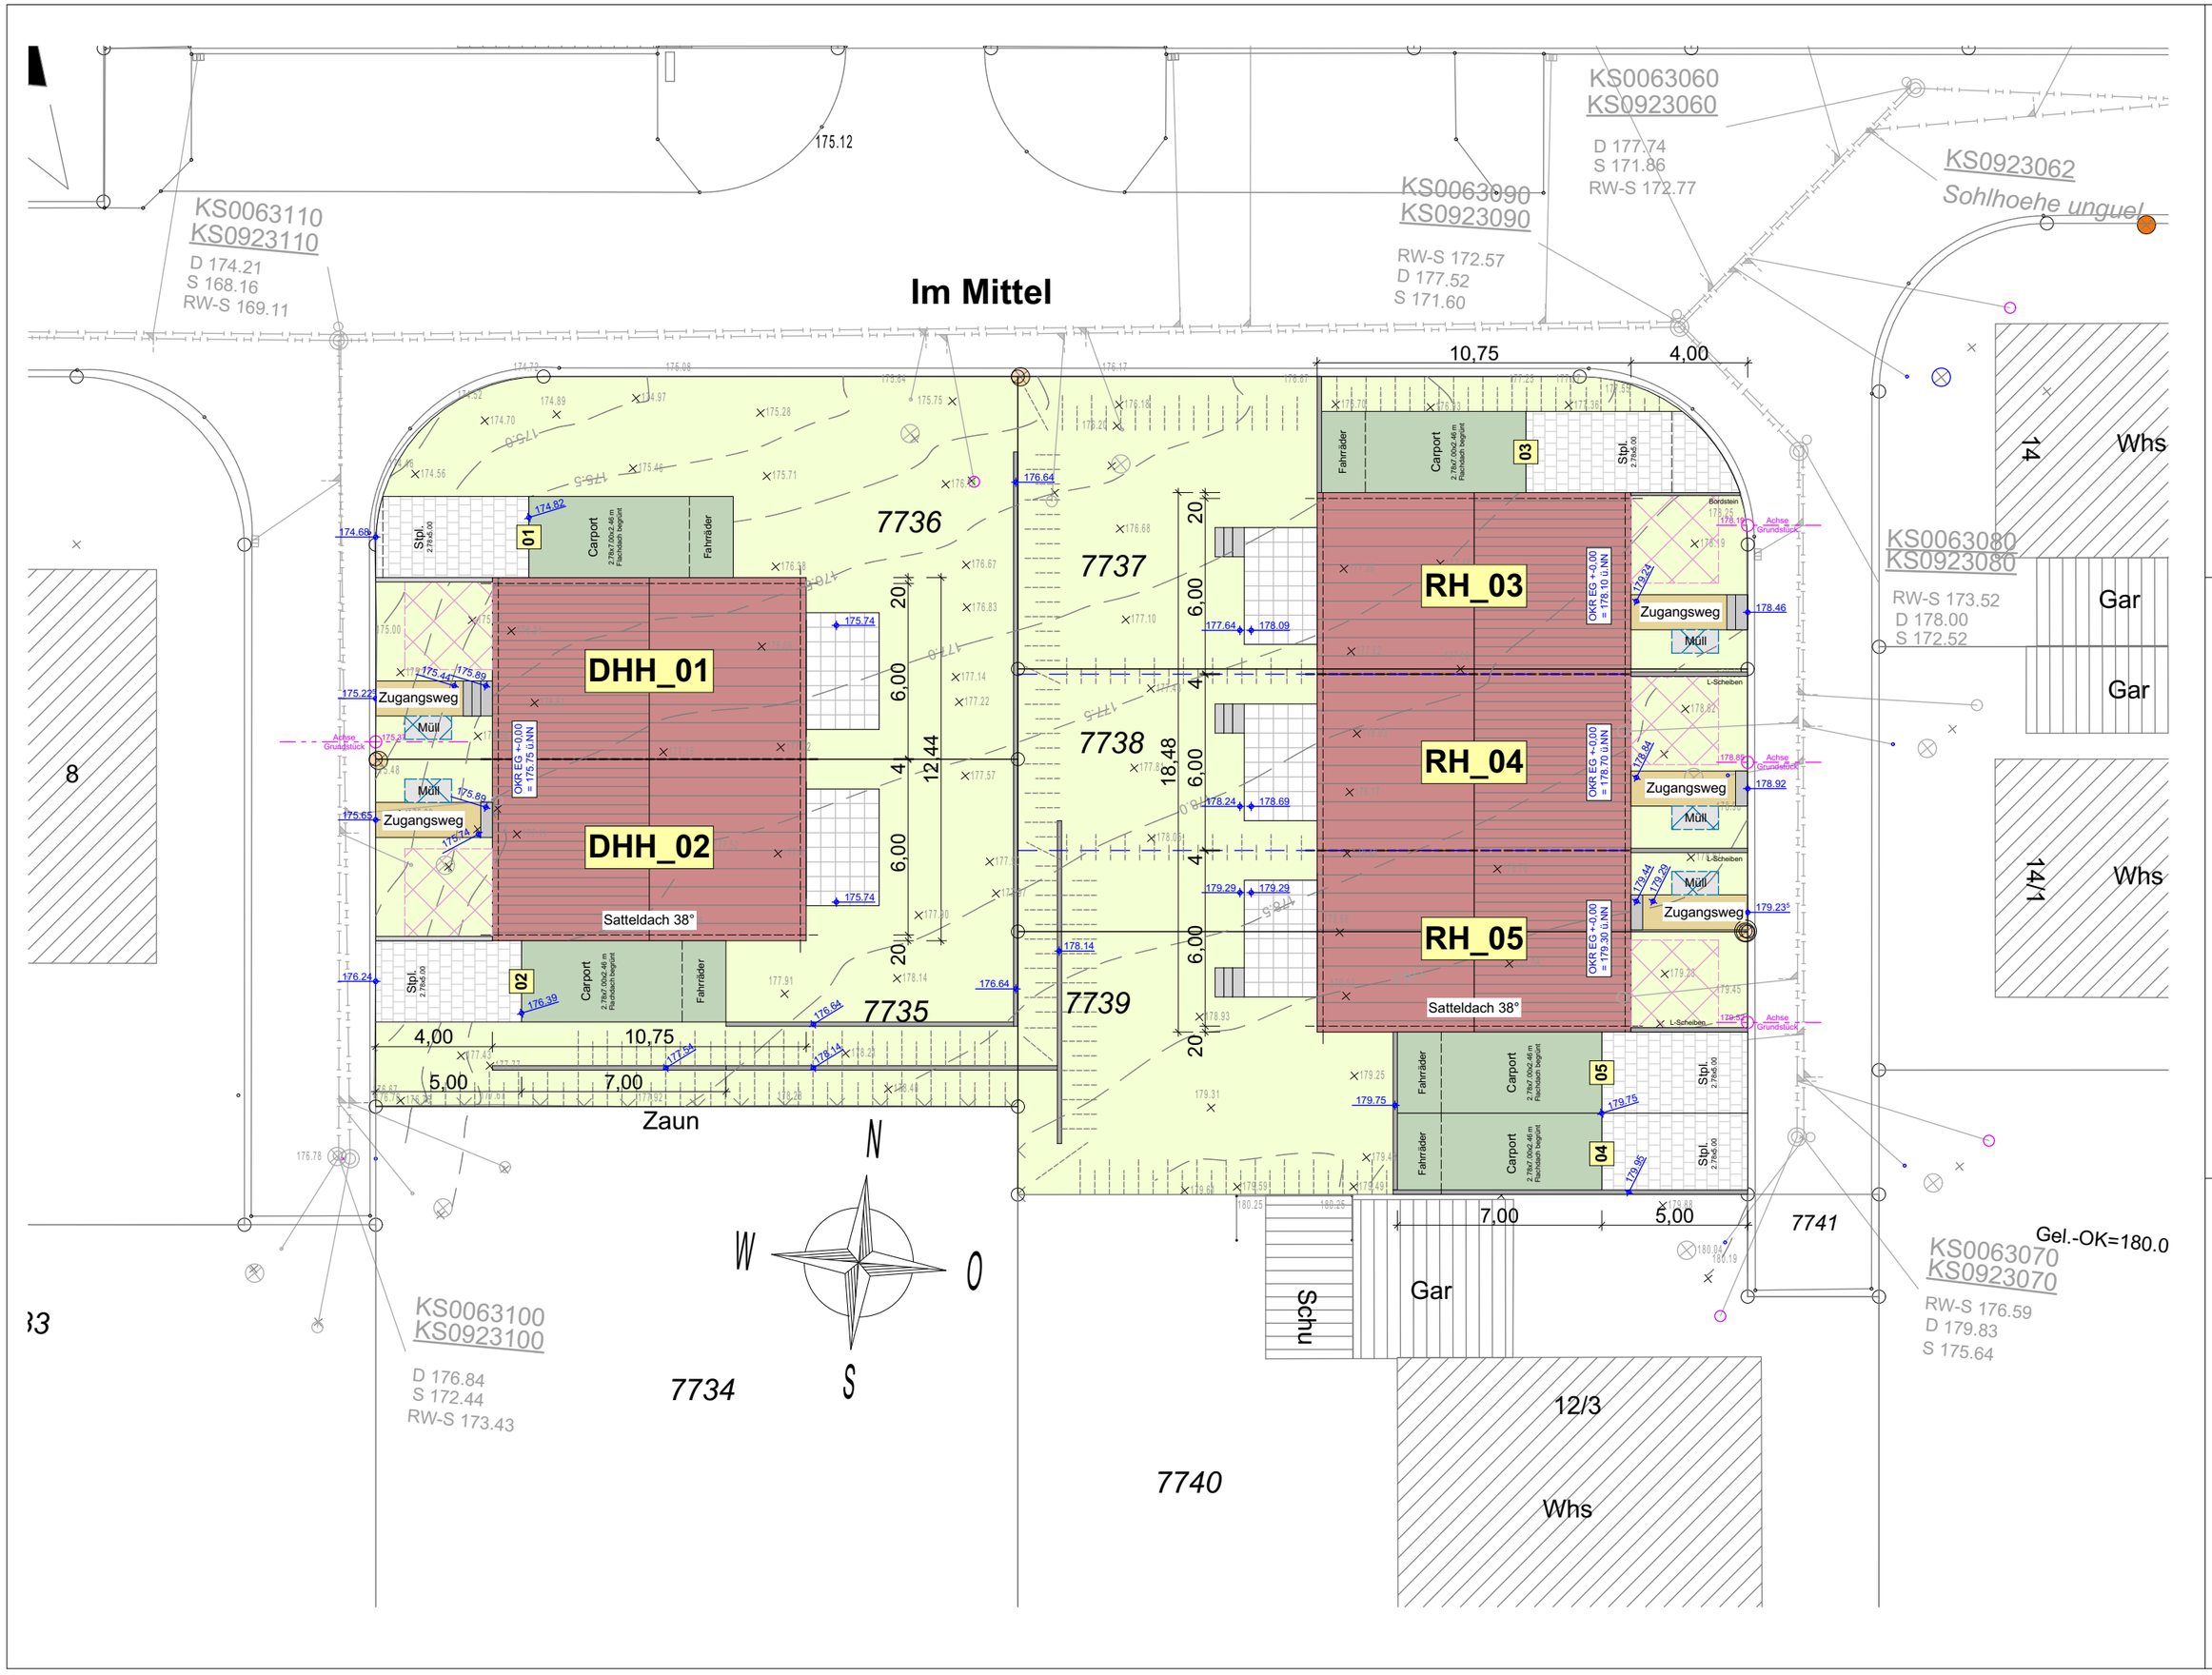

weisenburger bau
Werkstraße 11 • 76437 Rastatt • Telefon 0721 / 61935-0

GENERALUNTERNEHMEN:

INITIATOR:

PLANBEZEICHNUNG: Übersichtsplan M 1:200

PROJEKT: Neubau von 2 DHH, 3 RH
5 Carports und 5 Stellplätze
Im Mittel
Mosbach

PLANUNGSPHASE: Bebauungsvorschlag

PLANINHALT: Übersichtsplan

2020-06-15