


Plan neue Grenzen

Stadt / Gemeinde : Mosbach
 Gemarkung und Flur : Mosbach
 Landkreis : Neckar-Odenwald

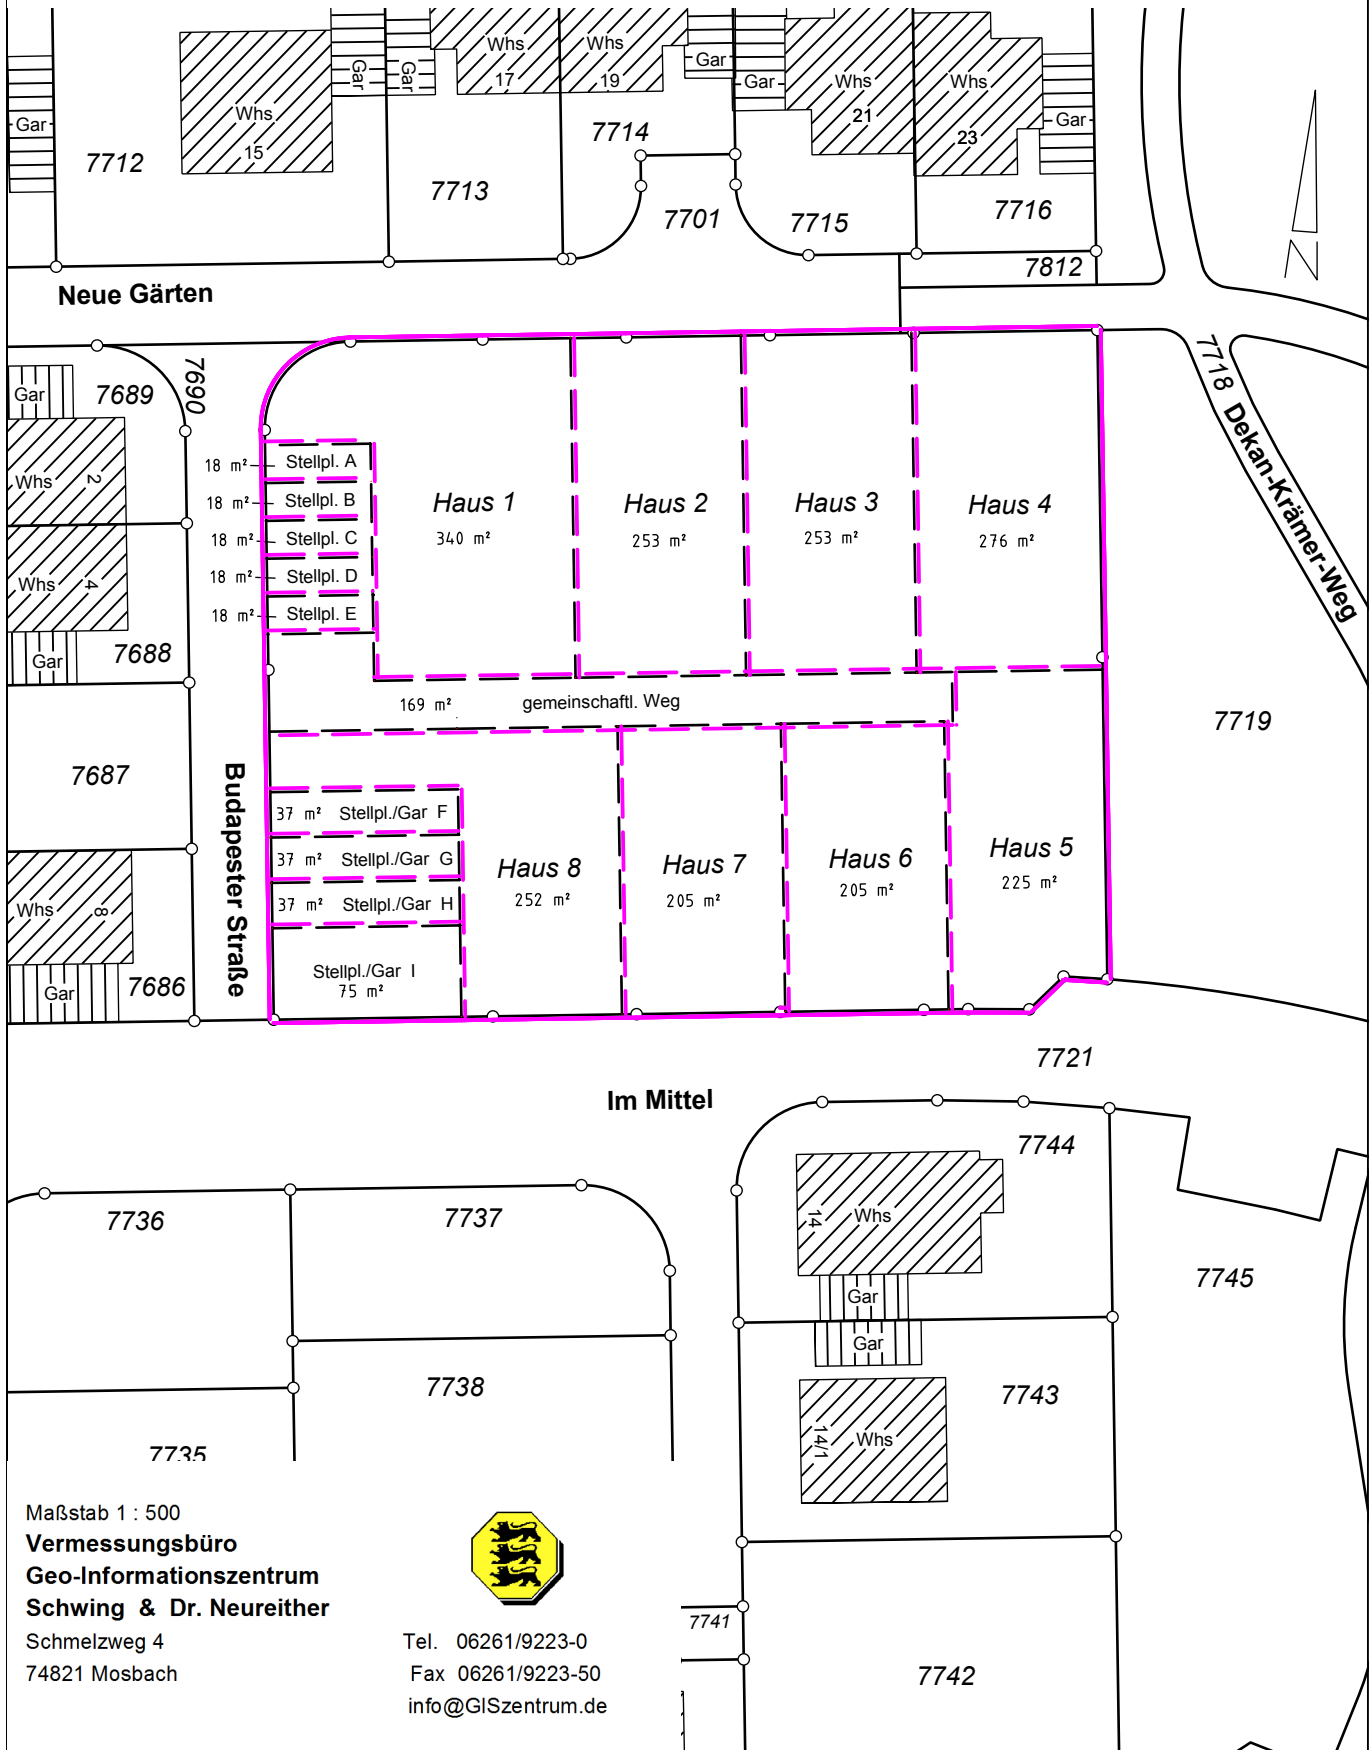

Maßstab 1 : 500
Vermessungsbüro
Geo-Informationszentrum
Schwing & Dr. Neureither
 Schmelzweg 4
 74821 Mosbach



Tel. 06261/9223-0
 Fax 06261/9223-50
 info@GISzentrum.de